


RAHMENPLAN MERSEBURG INNENSTADT/NEUMARKT BESTANDSPLAN "ZUSTAND"

- Gebäude**
- Baujahre
 - Bauzustandsstufe 1 ohne/sein geringfügige Mängel
 - Bauzustandsstufe 2 geringe Mängel
 - Bauzustandsstufe 3 erhebliche Mängel
 - Bauzustandsstufe 4 schwere Mängel
- Strassen**
- Strassen, Plätze, Fußwege, öffentl. Stellplatzanlagen saniert
 - Strassen, Plätze, Fußwege, öffentl. Stellplatzanlagen unsaniert
- Grundflächen**
- öffentliche Grundfläche saniert
 - öffentliche Grundfläche unsaniert
 - sonstige Flächen
 - Baulücken/ Brachflächen
- Grenze des Sanierungsgebietes; 2. Änderung

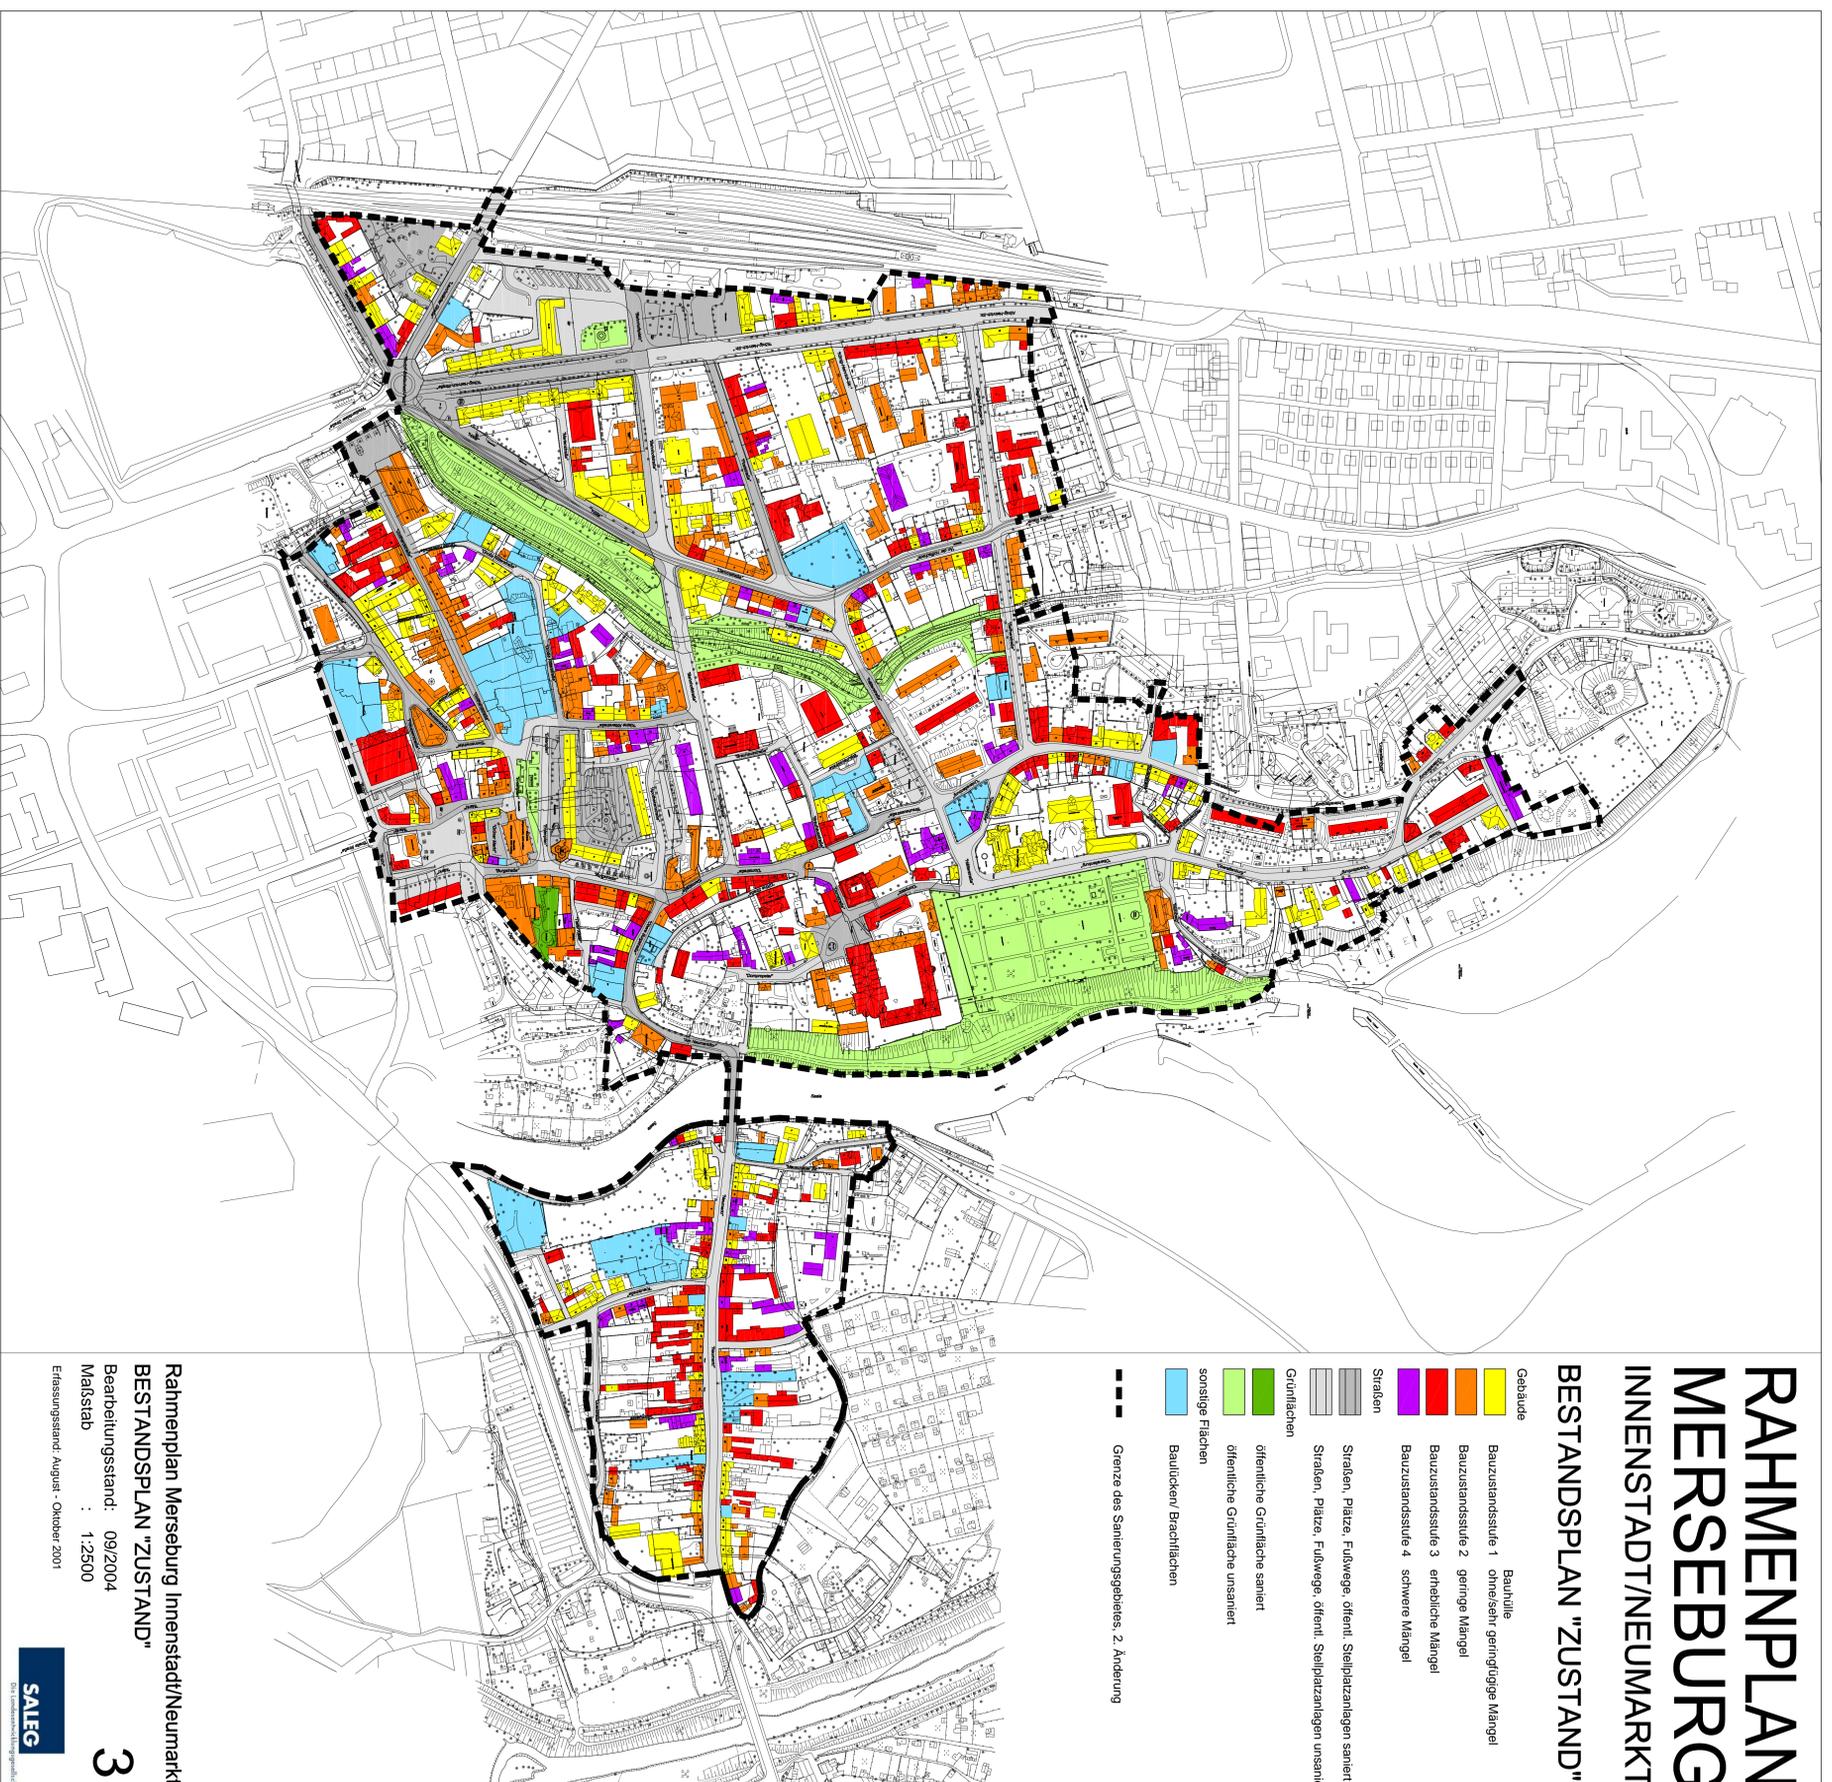

Rahmenplan Merseburg Innenstadt/Neumarkt
BESTANDSPLAN "ZUSTAND"
Bearbeitungsstand: 09/2004
Maßstab : 1:2500
Erfassungsstand: August - Oktober 2001

3

